

SORTEIO DE ÁREAS COMERCIAIS

PROGRAMA "NOS TRILHOS DO EMPREENDEDORISMO"

A CPTM, por meio deste Aviso de disponibilidade de áreas para varejo, comunica que acontecerá o sorteio dos pontos comerciais **exclusivos** para os concluintes do curso realizado em parceria com o SEBRAE-SP no programa **"NOS TRILHOS DO EMPREENDEDORISMO"**.

Os interessados deverão ler atentamente as regras do programa "NOS TRILHOS DO EMPREENDEDORISMO" e o Regulamento de Varejo disponibilizados no presente site e enviar os documentos necessários por e-mail para projetcptmsebrae@cpm.sp.gov.br, inclusive com o Certificado de Conclusão do Curso CPTM/SEBRAE-SP.

ATENÇÃO: É necessário que o interessado possua o CNPJ na modalidade MEI ou EIRELI e tenha iniciado o cadastro no CAUFESP, de acordo com as orientações transmitidas na ocasião do curso acima citado.

Aviso de disponibilidade de áreas para varejo



LINHA	ESTAÇÃO	PONTO	LOCAL	ÁREA (m²)	PERÍODO EXPLORAÇÃO COMERCIAL (EM MESES)
7	Franco da Rocha	MQ7	Mezanino / interna paga	1	18
7	Palmeiras-Barra Funda	BC12	Mezanino / interna paga	1	18
7	Perus	MQ1	Plataforma	1	18
10	Luz	MQ8	Plataforma	1	18
10	Tamanduateí	MQ8	Mezanino / interna paga	1	18
11	Corinthians-Itaquera	MQ1	Interna paga	1	18
11	Ferraz de Vasconcelos	LK1 – B	Mezanino / interna paga	1	18
11	Ferraz de Vasconcelos	LK1 – A	Mezanino / interna paga	1	18
11	Guaianases	MQ1	Saguão / interna paga	1	18
11	José Bonifácio	MQ2	Plataforma lateral	1	18
11	José Bonifácio	MQ5	Plataforma lateral	1	18
11	Poá	MQ2	Plataforma lateral	1	18
11	Suzano	TK3	Mezanino / interna paga	1	18
12	Brás	MQ2	Saguão / não paga	1	18
13	Aeroporto-Guarulhos	MQ1	Mezanino	1	18

LAYOUT DOS BALCÕES, QUIOSQUES E CARRINHOS

- O ponto comercial deverá ter a estrutura e identidade visual padronizadas e aprovadas pela CPTM, em conformidade com o Artigo 23 das Regras Gerais do Programa “NOS TRILHOS DO EMPREENDEDORISMO”. Poderá haver diferenças no layout, mediante aprovação da CPTM, em função de características próprias de cada estação;
- É obrigatório respeitar a área máxima de 1,00m² (1,00x1,00)m definida em croqui para exploração comercial;
- Não será permitida a utilização do espaço para exploração de publicidade de anunciantes cujos produtos não são comercializados no ponto de venda.

- ❑ O Microempreendedor individual interessado em participar do sorteio deverá ter cadastro na CAUFESP, ou em andamento (ver Capítulo III – Credenciamento, artigos 4º e 5º do Regulamento de Varejo da CPTM) e possuir todas as licenças e autorizações pertinentes;
- ❑ Os Microempreendedores participantes do sorteio deverão estar devidamente representados na forma de seu ato constitutivo ou através do seu procurador com documento que comprove tal atribuição, com firma reconhecida;
- ❑ O envio da documentação relacionada abaixo caracterizará o **aceite** das condições expostas no presente Aviso de Disponibilidade, devendo ser encaminhada ao e-mail projetcptmsebrae@cptm.sp.gov.br até o dia 16/02/2023 (quinta-feira):
 - **Ficha Cadastral CAUFESP ou comprovante de entrada no cadastramento;**
 - **Certificado de Conclusão do Curso SEBRAE-CPTM; e**
 - **Certificado da Condição de Microempreendedor Individual – MEI (CNPJ).**
- ❑ A ausência de documentos acarretará a não conclusão do cadastro e a não participação no sorteio;
- ❑ O sorteio será realizado de forma eletrônica, com transmissão online, através de link com acesso encaminhado aos interessados que cumprirem com as exigências expostas neste Aviso, nas Regras do Programa e no Regulamento de Varejo da CPTM vigentes. Será registrado em ata, que posteriormente constará no site CPTM, ambiente de Negócios, Seção NOS TRILHOS DO EMPREENDEDORISMO, item Sessões Públicas de Sorteio do Programa Nos Trilhos do Empreendedorismo.

- ❑ Regras gerais do programa de capacitação e regularização de futuros empreendedores que atuam como vendedores informais no Sistema Ferroviário da CPTM:
 - <https://www.cptm.sp.gov.br/RegrasPrograma.pdf>

- ❑ Regulamento para exploração de áreas e equipamentos da Companhia Paulista de Trens Metropolitanos - CPTM, destinadas à realização de ações comerciais e de serviços, mediante credenciamento:
 - <https://www.cptm.sp.gov.br/REGULAMENTODEVAREJO.pdf>

- ❑ Tabela de preços reduzidos em 70%, exclusiva para o programa “NOS TRILHOS DO EMPREENDEDORISMO”:
 - <https://www.cptm.sp.gov.br/TabeladePreços.pdf>

- ❑ **Sessão pública de sorteio:** 28/02/2023 às 15 horas.
- ❑ **Local:** Transmissão online através da Plataforma Microsoft TEAMS

[LINK PARA PARTICIPAR DO SORTEIO](#)

IMPORTANTE: A Companhia Paulista de Trens Metropolitanos - CPTM comunica que apenas um CREDENCIADO será contemplado por espaço a ser sorteado.

São Paulo, 09 de fevereiro de 2023.


NATÁLIA MELO
Gerente de Novos Negócios

Tabela de preços dos espaços oferecidos Valor (R\$)

Grupo Especial	Brás, Luz e Palmeiras-Barra Funda	387,00
Grupo 01	Corinthians-Itaquera, Guaianases Tamanduateí	345,00
Grupo 02	Ferraz de Vasconcelos, Franco da Rocha, José Bonifácio, Perus, Poá e Suzano	300,00
Grupo 03	Aeroporto-Guarulhos	195,00

* Valores reduzidos em 70% sobre a Tabela de Preços Varejo CPTM no item Quiosques Comerciais, **exclusivos** para os participantes do Programa Nos Trilhos do Empreendedorismo.

Franco da Rocha – MQ7

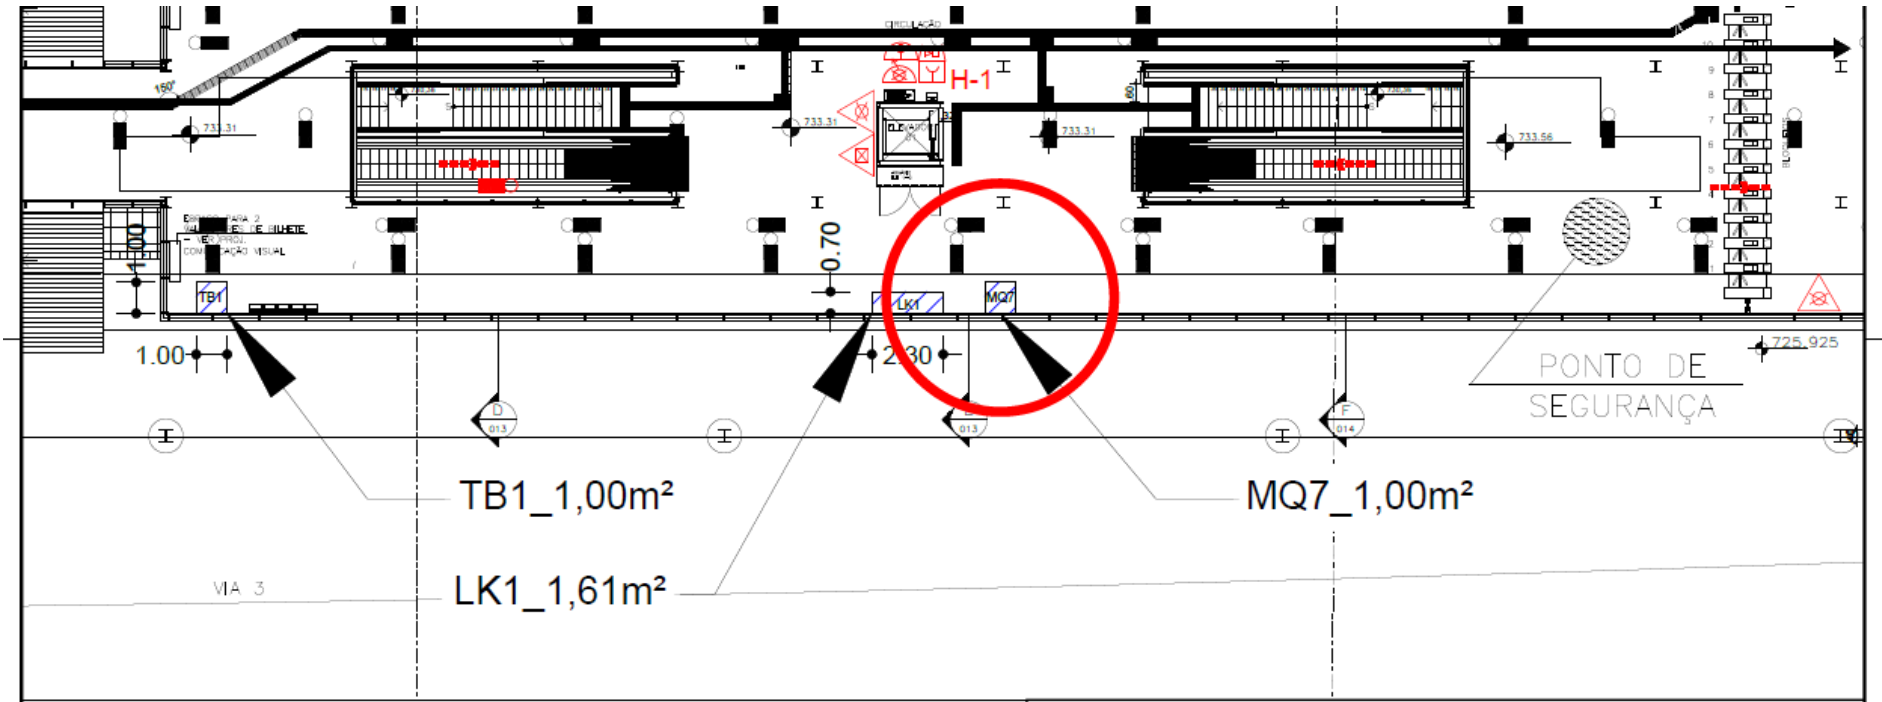

Croqui GPN - Potencial de Áreas

Estação Franco da Rocha
 Passageiros Pagantes: 22.818
 Grupo: 1

REV.	DES.	RESP.	APROVAÇÃO:	REV.	DES.	RESP.	APROVAÇÃO:


SUPERVISORA	PROJETISTA		TÍTULO		
			Estação FRANCO DA ROCHA Mezanino Potencial de Áreas		
NºCONTRATO	NºCONTRATO	ÁREA	TRECHO	SISTEMA	LINHA
		GPN			07
VERIFICAÇÃO/DATE	VERIFICAÇÃO/DATE	VERIFICAÇÃO/DATE	ETAPA	CLASSE/SUBCLASSE	KM
APROVAÇÃO/DATE	APROVAÇÃO/DATE	APROVAÇÃO/DATE	IDENTIFICAÇÃO	SECUENCIAL	NºCONTROLE
				ESCALA	REVISÃO
				S.ESC.	FOLHA

A

B


C

Palmeiras-Barra Funda - BC12

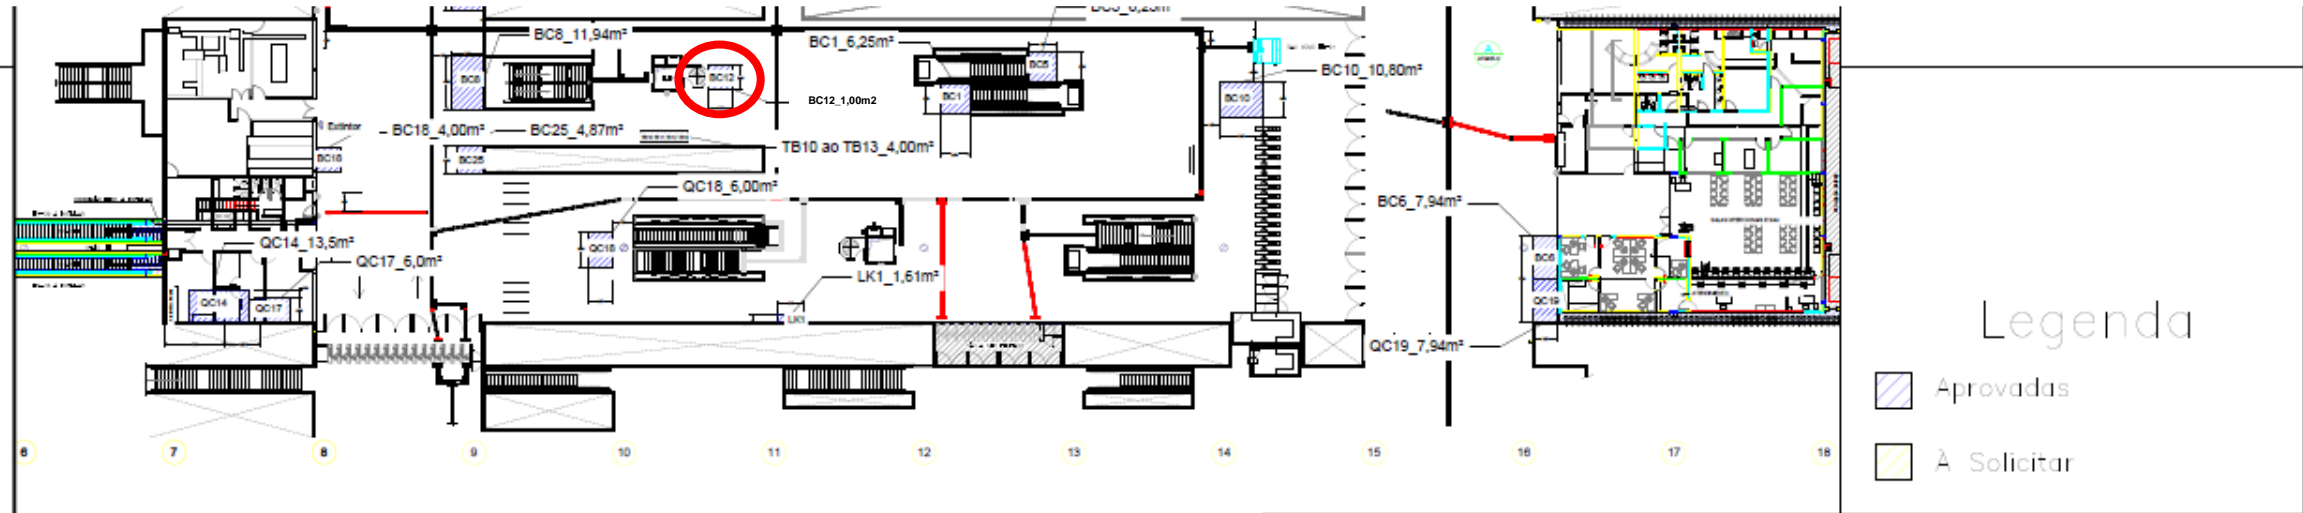

Croqui GPN - Potencial de Áreas

Estação Palmeiras - Barra Funda
 Passageiros Embarcados: 156.673
 GRUPO: Especial


SUPERVISORA		PROJETISTA		 TÍTULO Estação PALMEIRAS - BARRA FUNDA Mezanino Potencial de Áreas				
Nº CONTRATO		Nº CONTRATO		ÁREA	TIPO	SISTEMA	LINHA	KM
VERIFICAÇÃO DATA		VERIFICAÇÃO DATA		GPN	CQ		08	
APROVAÇÃO DATA		APROVAÇÃO DATA		VERIFICAÇÃO DATA	TRECHO	SUB TRECHO	SUB SISTEMA/CONJUNTO	
				APROVAÇÃO DATA	ETAPA	CLASSE/SUBCLASSE	SEQUENCIAL	Nº CONTROLE
REV.	ÁREA	RESP.	APROVAÇÃO:	REV.	ÁREA	RESP.	APROVAÇÃO:	IDENTIFICAÇÃO
								ESCALA
								REVISÃO
								FOLHA
								1/3

A

B

C

Perus – MQ1

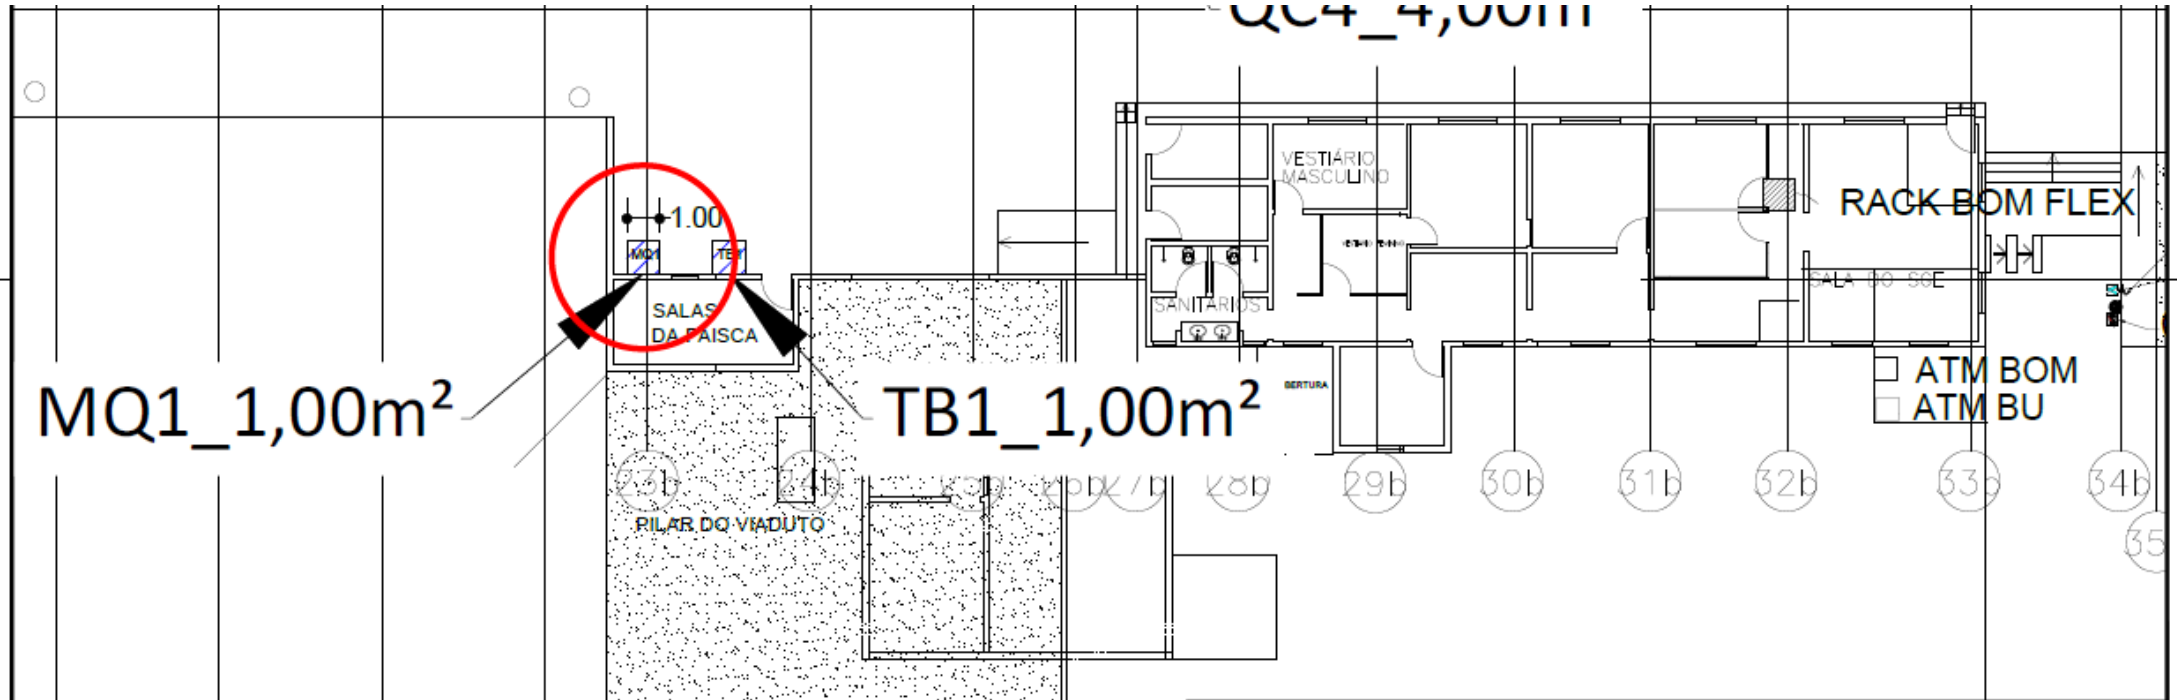

MQ1_1,00m²

TB1_1,00m²

Croqui GPN - Potencial de Áreas


Estação Perus
 Passageiros Pagantes: 24.007
 Gupo: 1

REV.	DES.	RESP.	APROVAÇÃO:	REV.	DES.	RESP.	APROVAÇÃO:


SUPERVISORA	PROJETISTA		TÍTULO Estação PERUS Plataformas e Acessos Potencial de Áreas			
Nº CONTRATO	Nº CONTRATO		ÁREA	SISTEMA	LINHA	KM
VERIFICAÇÃO/DATA	VERIFICAÇÃO/DATA	ÁREA GPN	TRECHO	07		
APROVAÇÃO/DATA	APROVAÇÃO/DATA	VERIFICAÇÃO/DATA	ETAPA	SUB TRECHO	SUB SISTEMA/CONJUNTO	
		APROVAÇÃO/DATA	CLASSE/SUBCLASSE	SEQUENCIAL	Nº CONTROLE	
		APROVAÇÃO/DATA	IDENTIFICAÇÃO	ESCALA S.ESC.	REVISÃO	FOLHA

Luz - MQ8

Plataformas

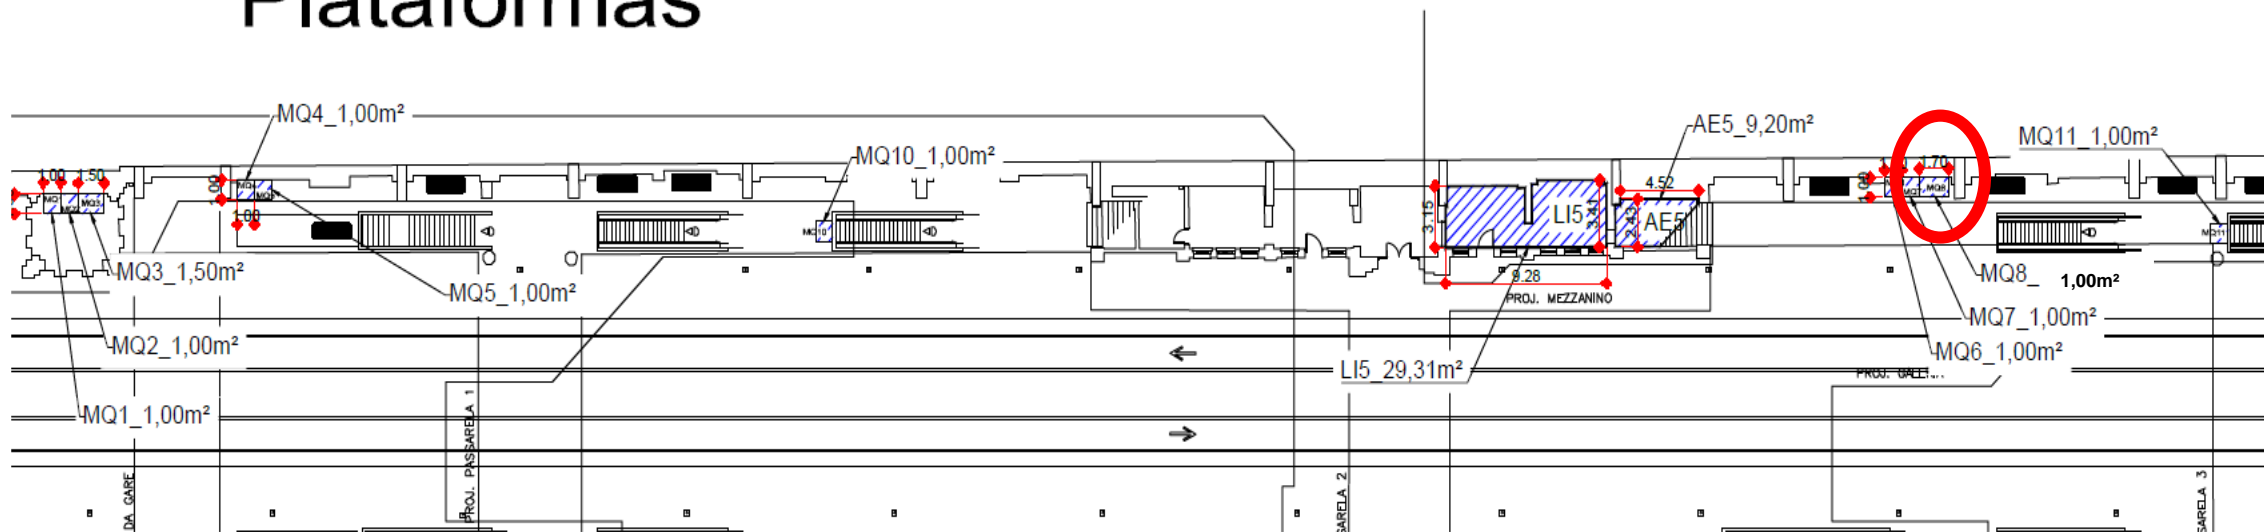

Tamandateí – MQ8

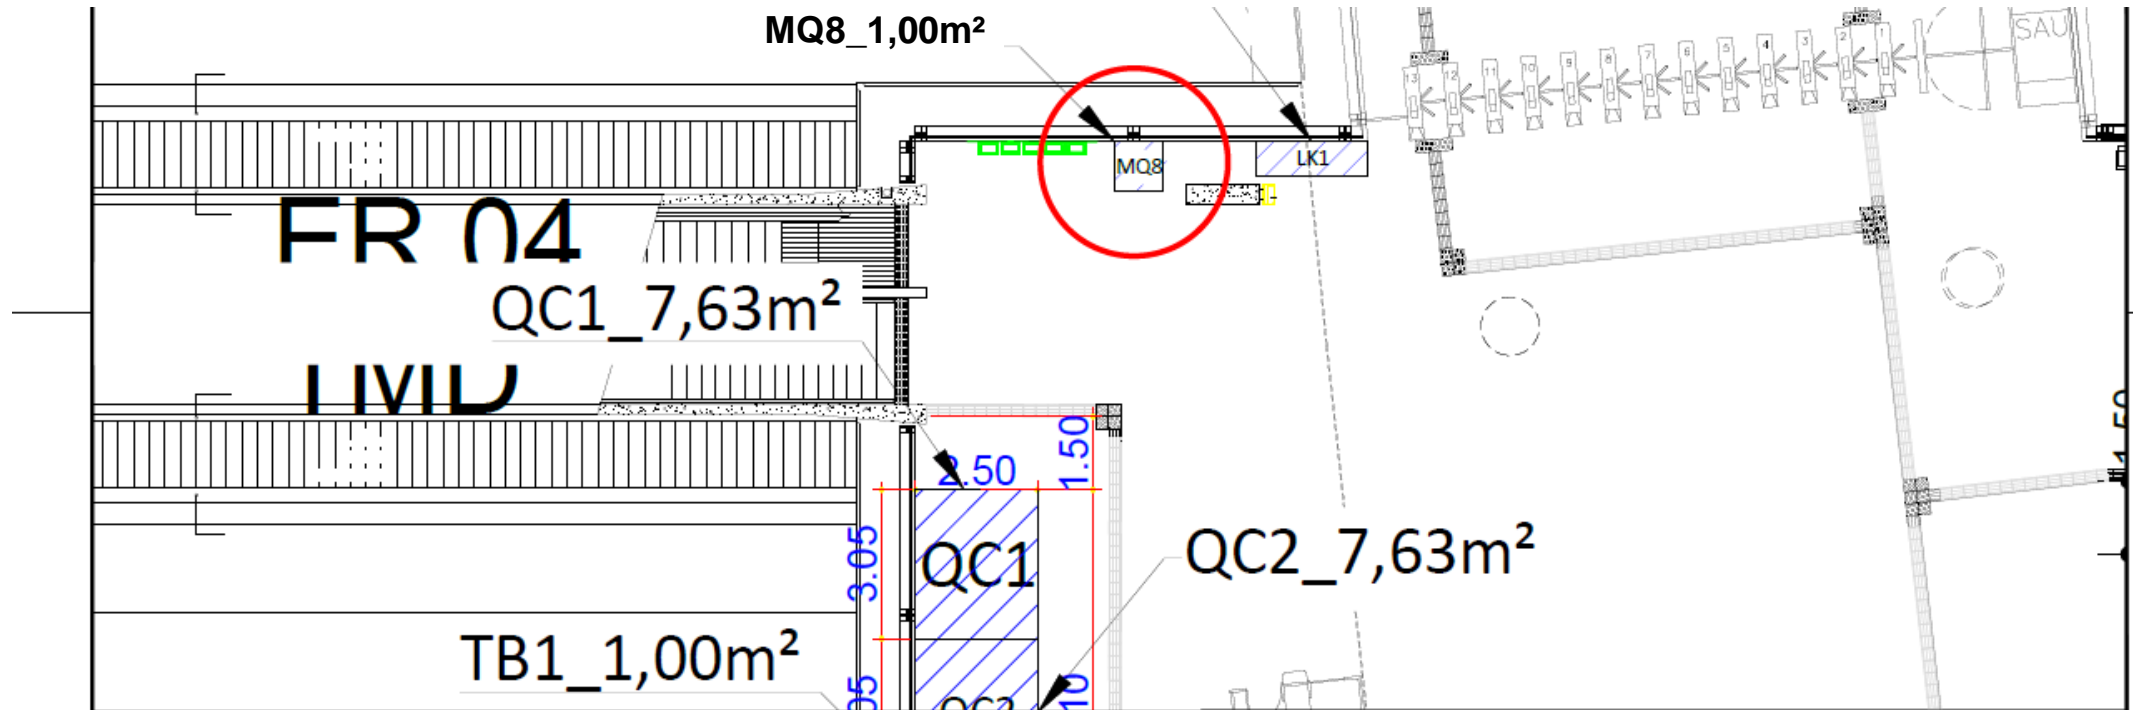

Croqui GPN - Potencial de Áreas

Estação Tamandateí
Passageiros Embarcados: 66.476
Gupo: 1

REV.	DES.	RESP.	APROVAÇÃO:	REV.	DES.	RESP.	APROVAÇÃO:


SUPERVISORA	PROJETISTA	 CPTM	TÍTULO Estação TAMANDUATEÍ Mezanino e Plataforma Potencial de Áreas				
NºCONTRATO	NºCONTRATO		ÁREA DOGE	TIPO	SISTEMA	LINHA 10	KM
VERIFICAÇÃO/DATE	VERIFICAÇÃO/DATE	VERIFICAÇÃO/DATE	TRECHO	SUB TRECHO	SUB SISTEMA/CONJUNTO		
APROVAÇÃO/DATE	APROVAÇÃO/DATE	APROVAÇÃO/DATE	ETAPA	CLASSE/SUBCLASSE	SECUENCIAL	NºCONTROLE	
			IDENTIFICAÇÃO		ESCALA S.ESC.	REVISÃO	FOLHA

A


R

C


Corinthians-Itaquera - MQ1

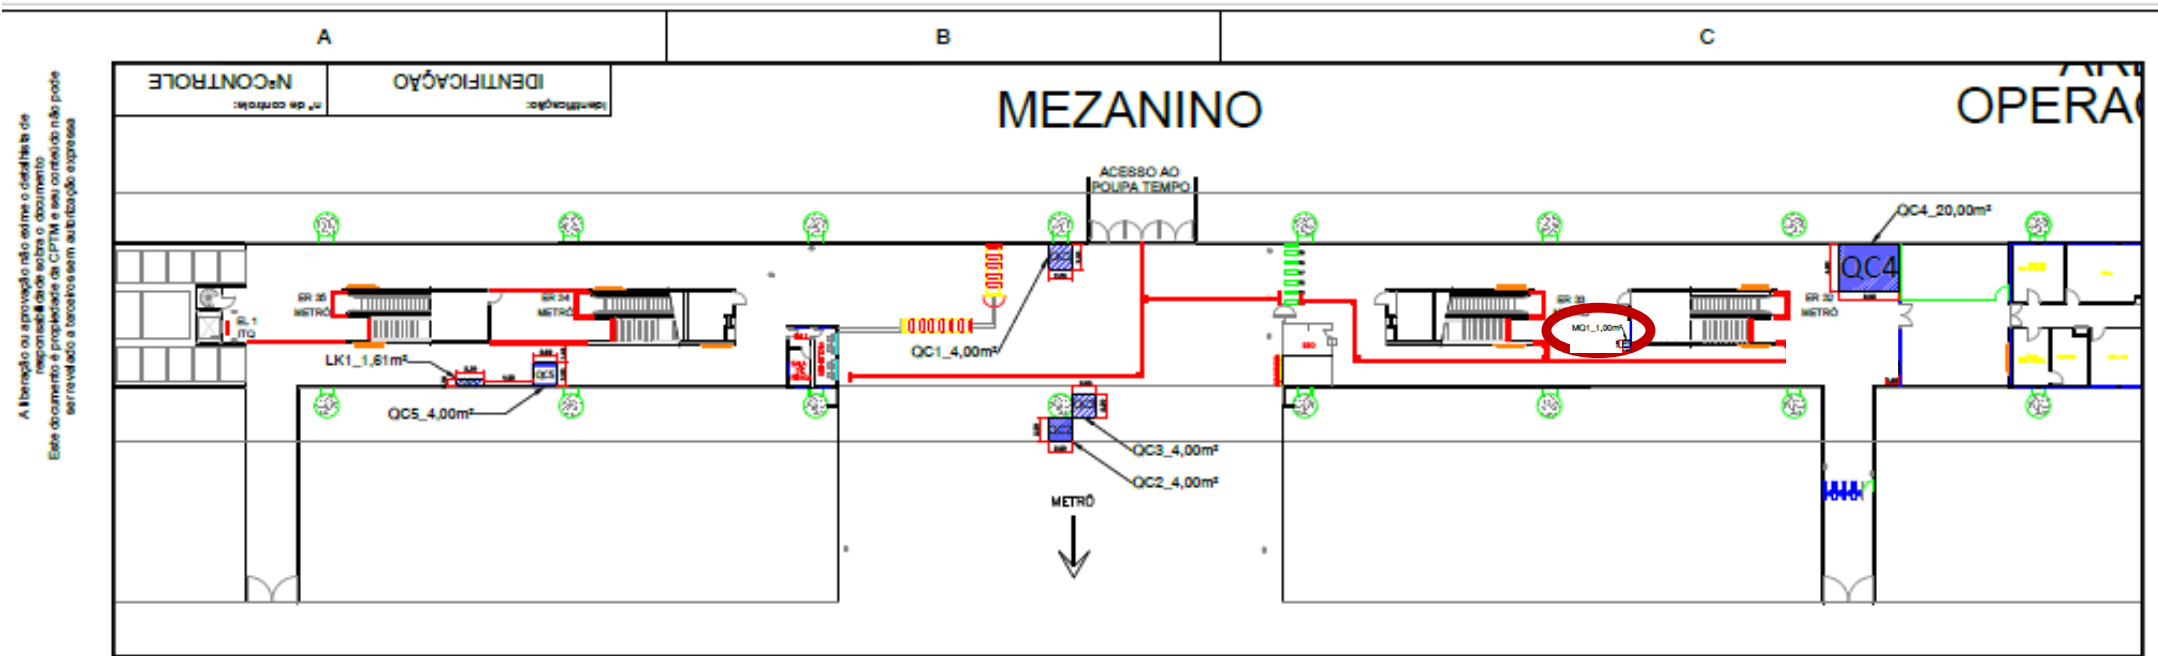


Ferraz de Vasconcelos - LK1 A

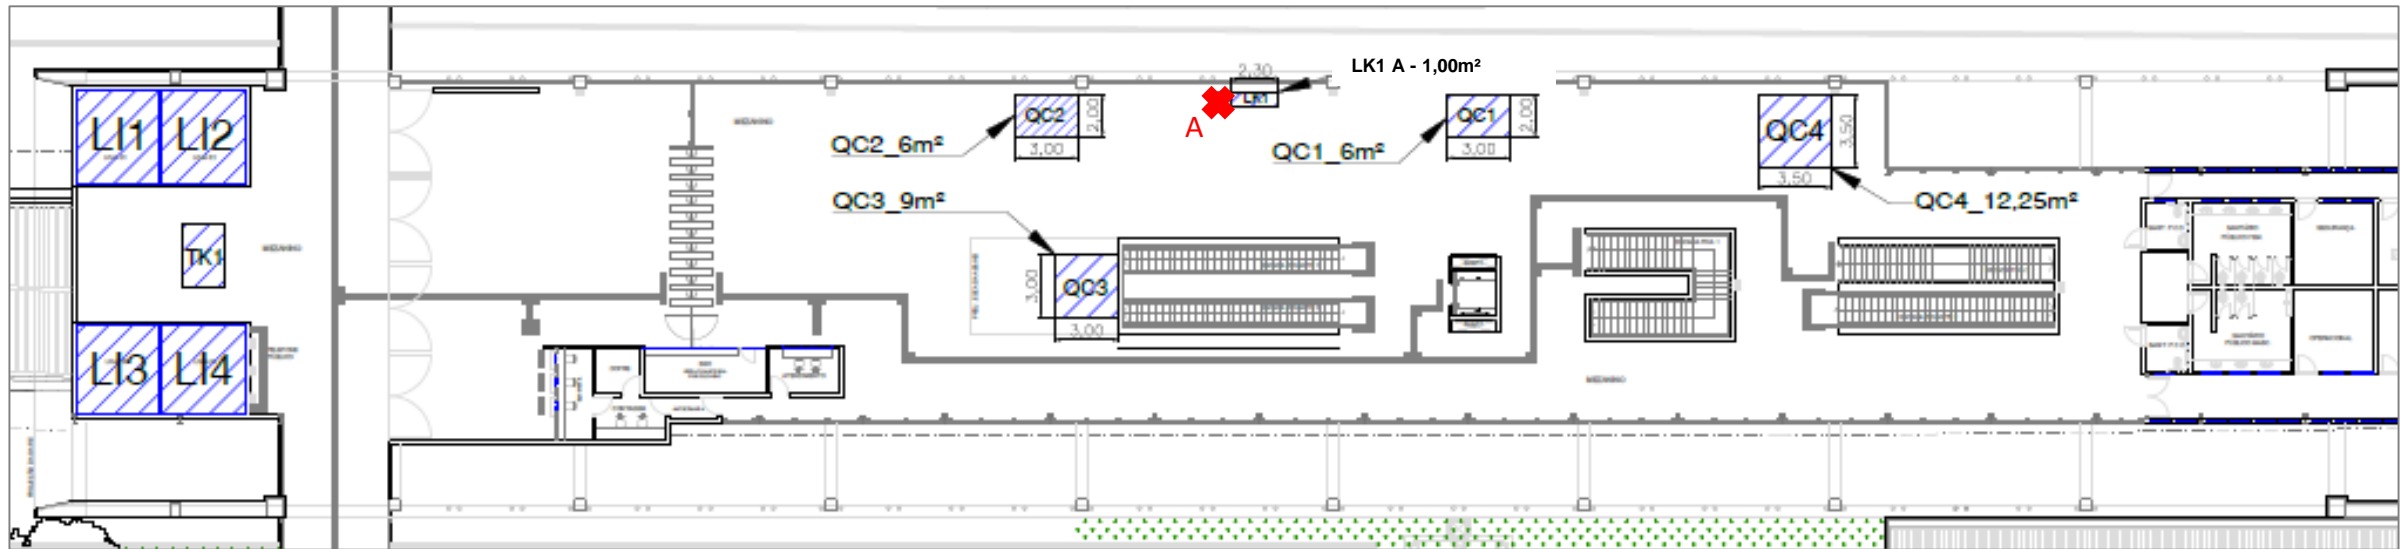


Ferraz de Vasconcelos - LK1 B

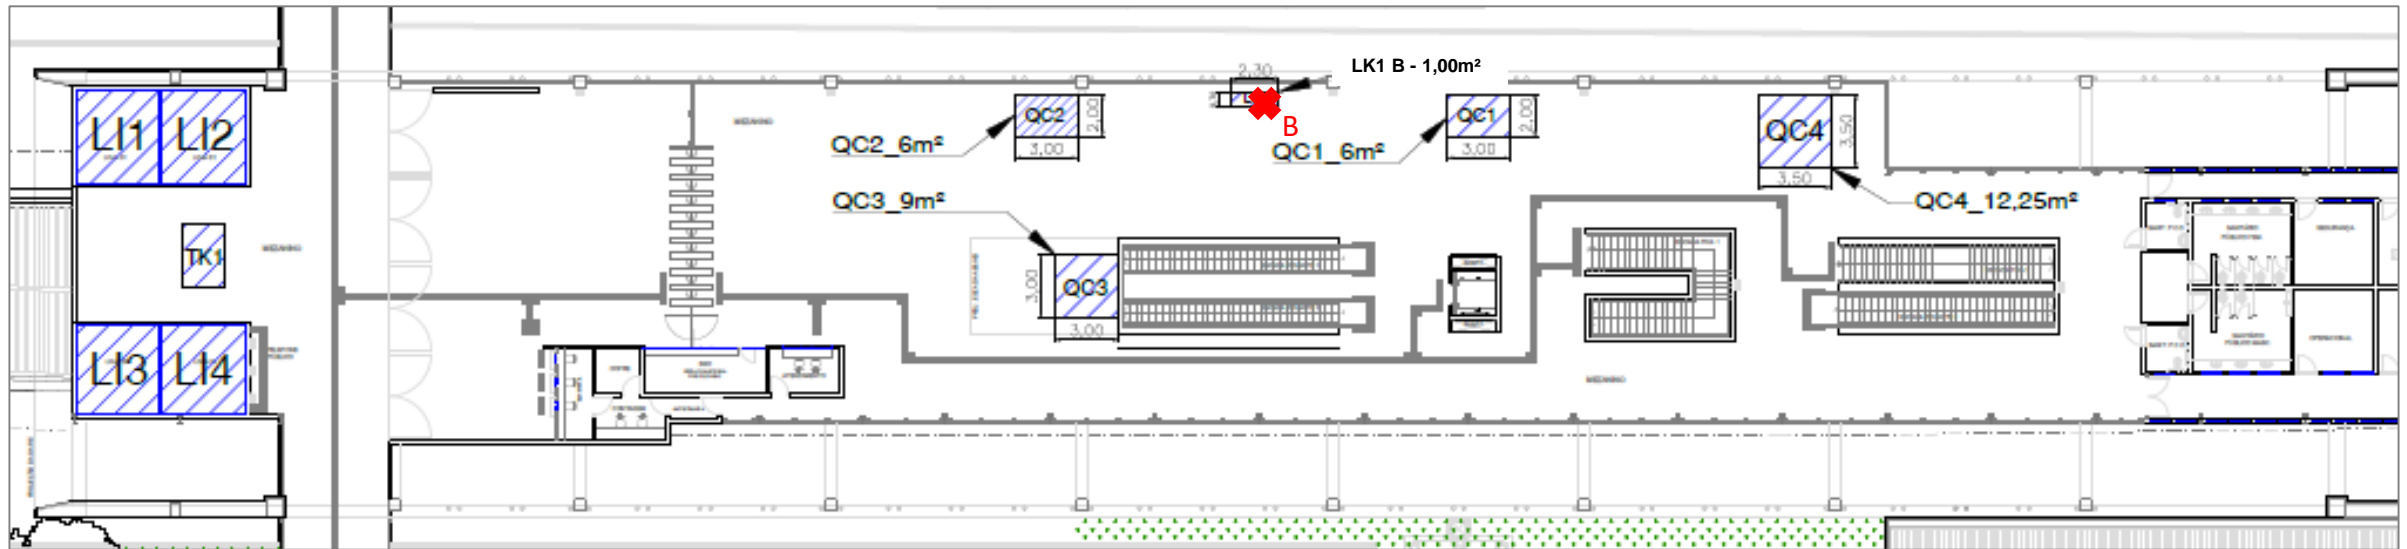

Guaianases - MQ1

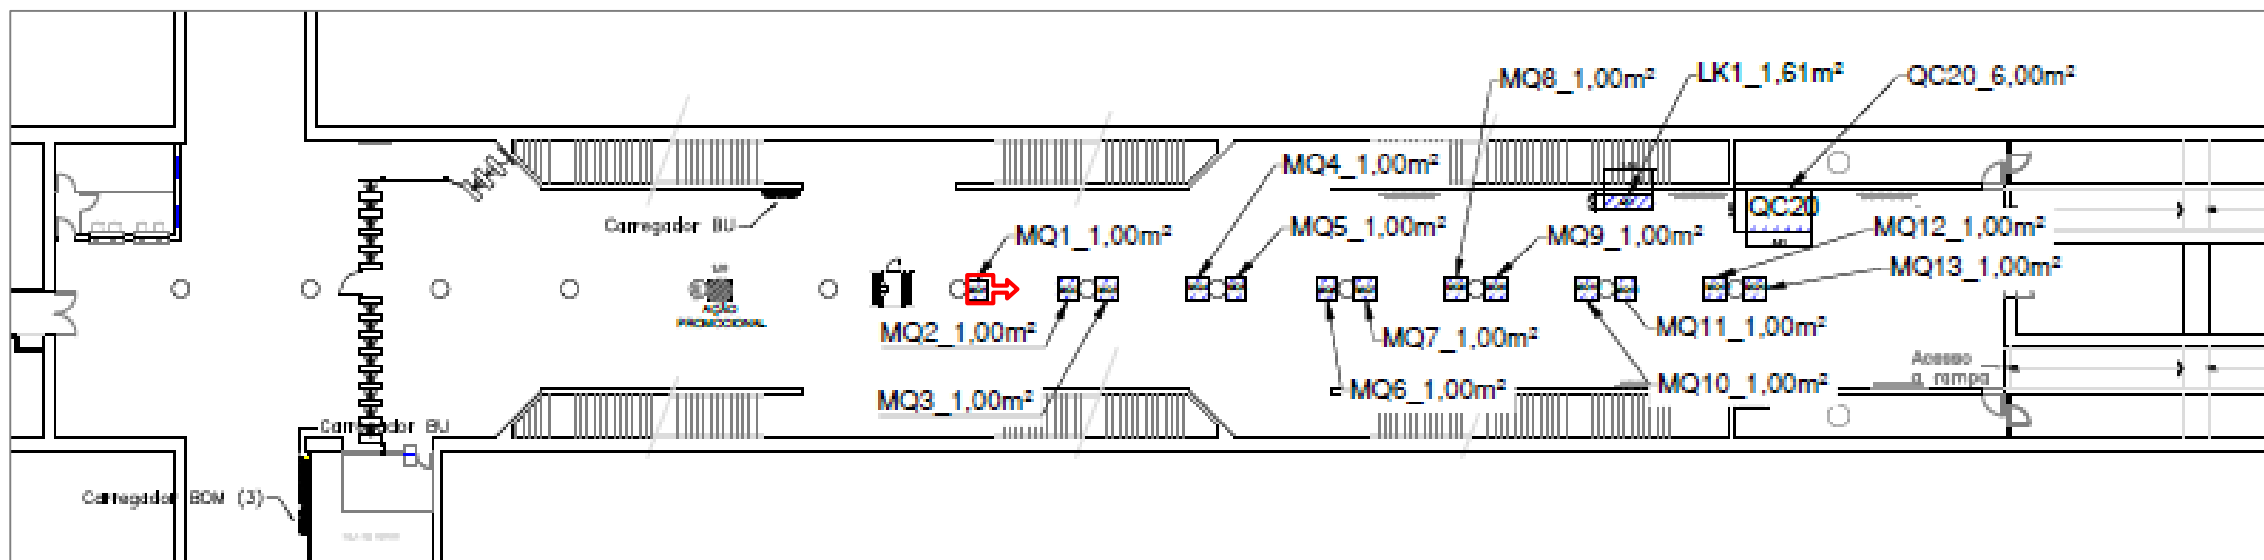


José Bonifácio - MQ2

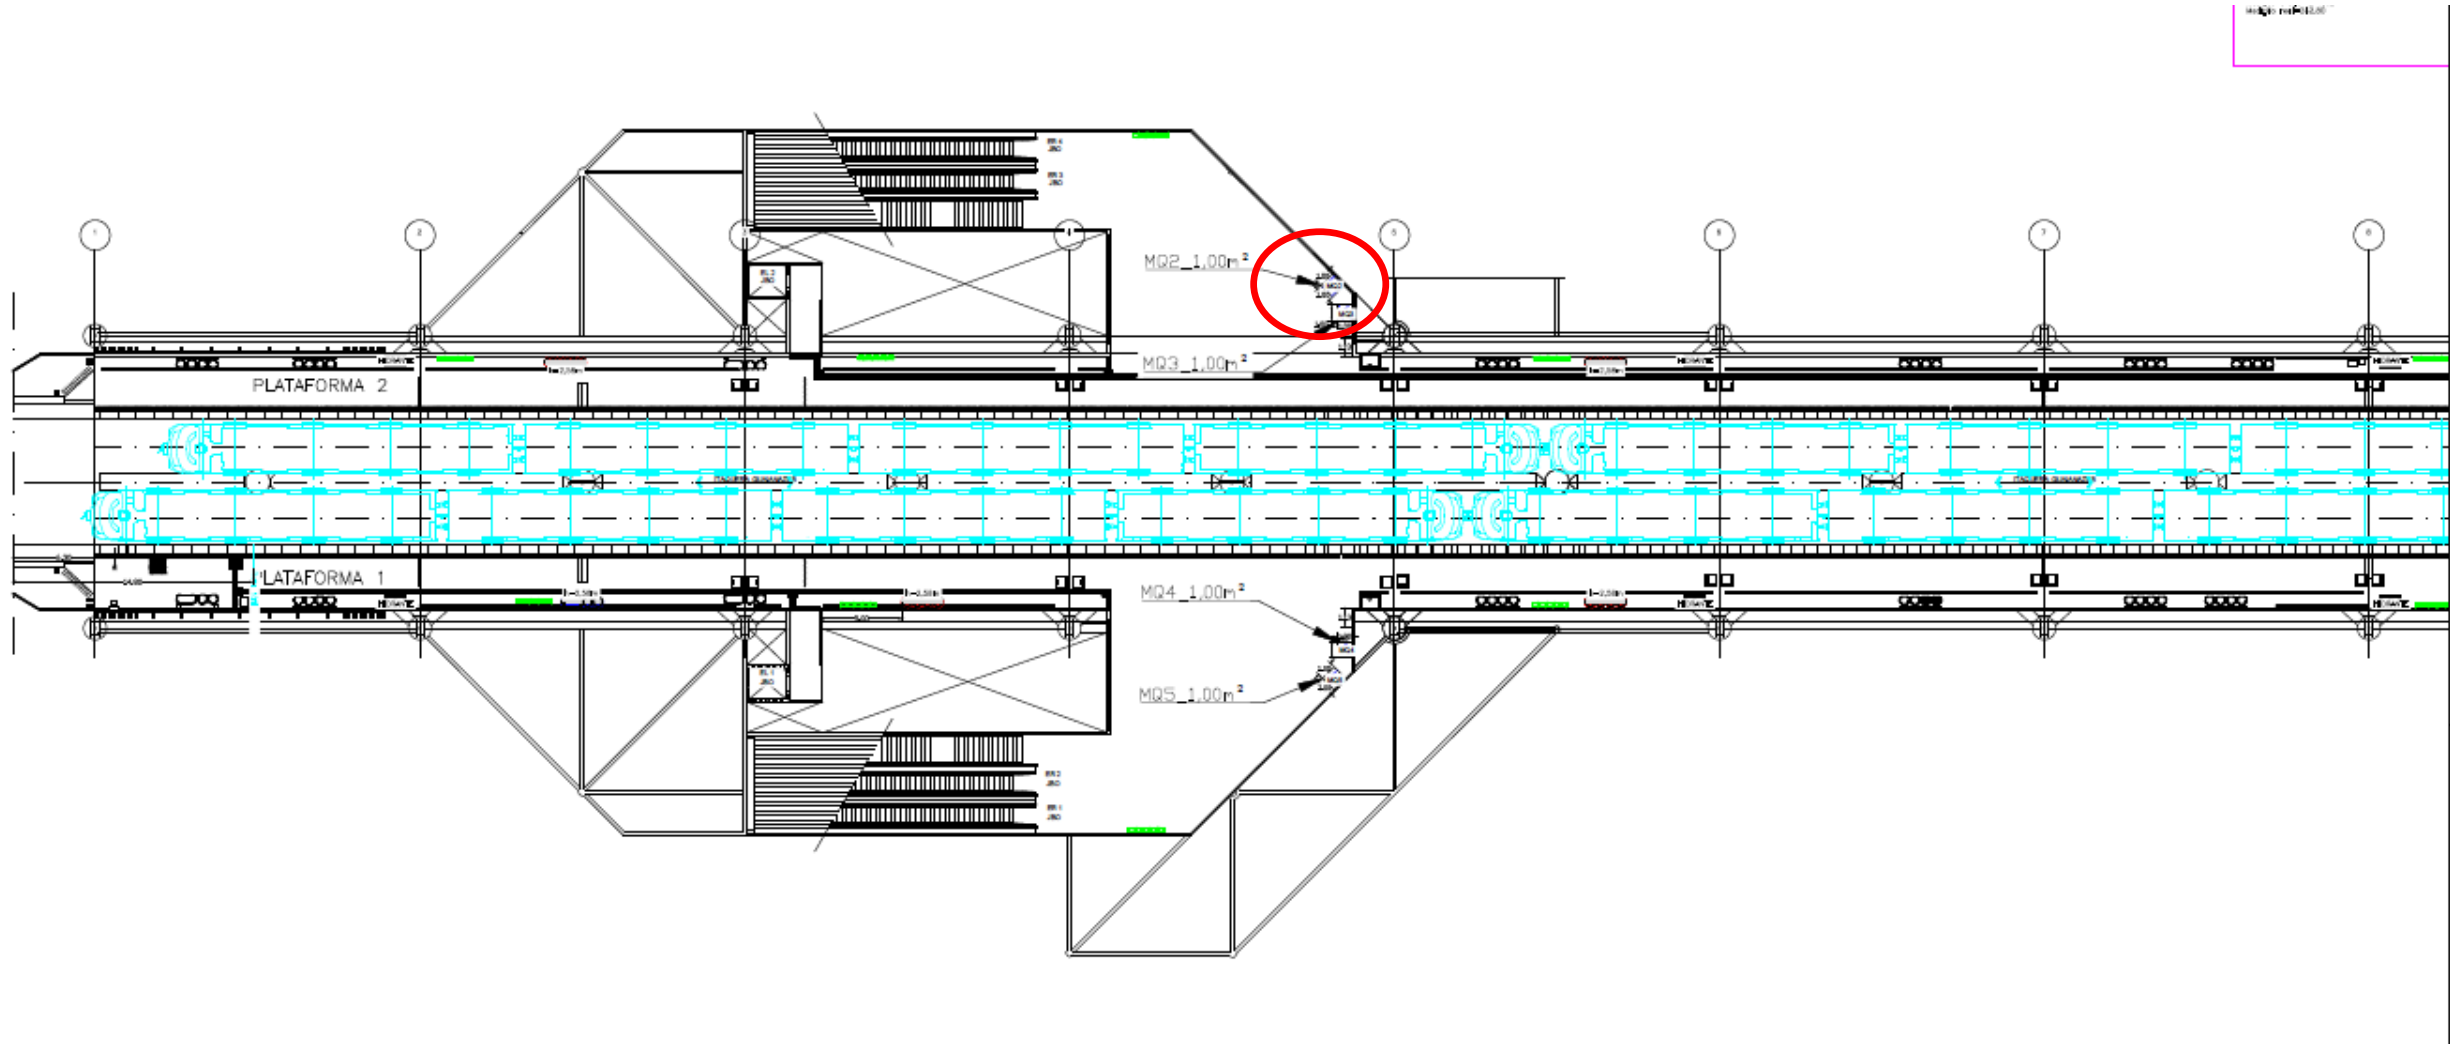


José Bonifácio – MQ5


MQ5 - 1,00m²

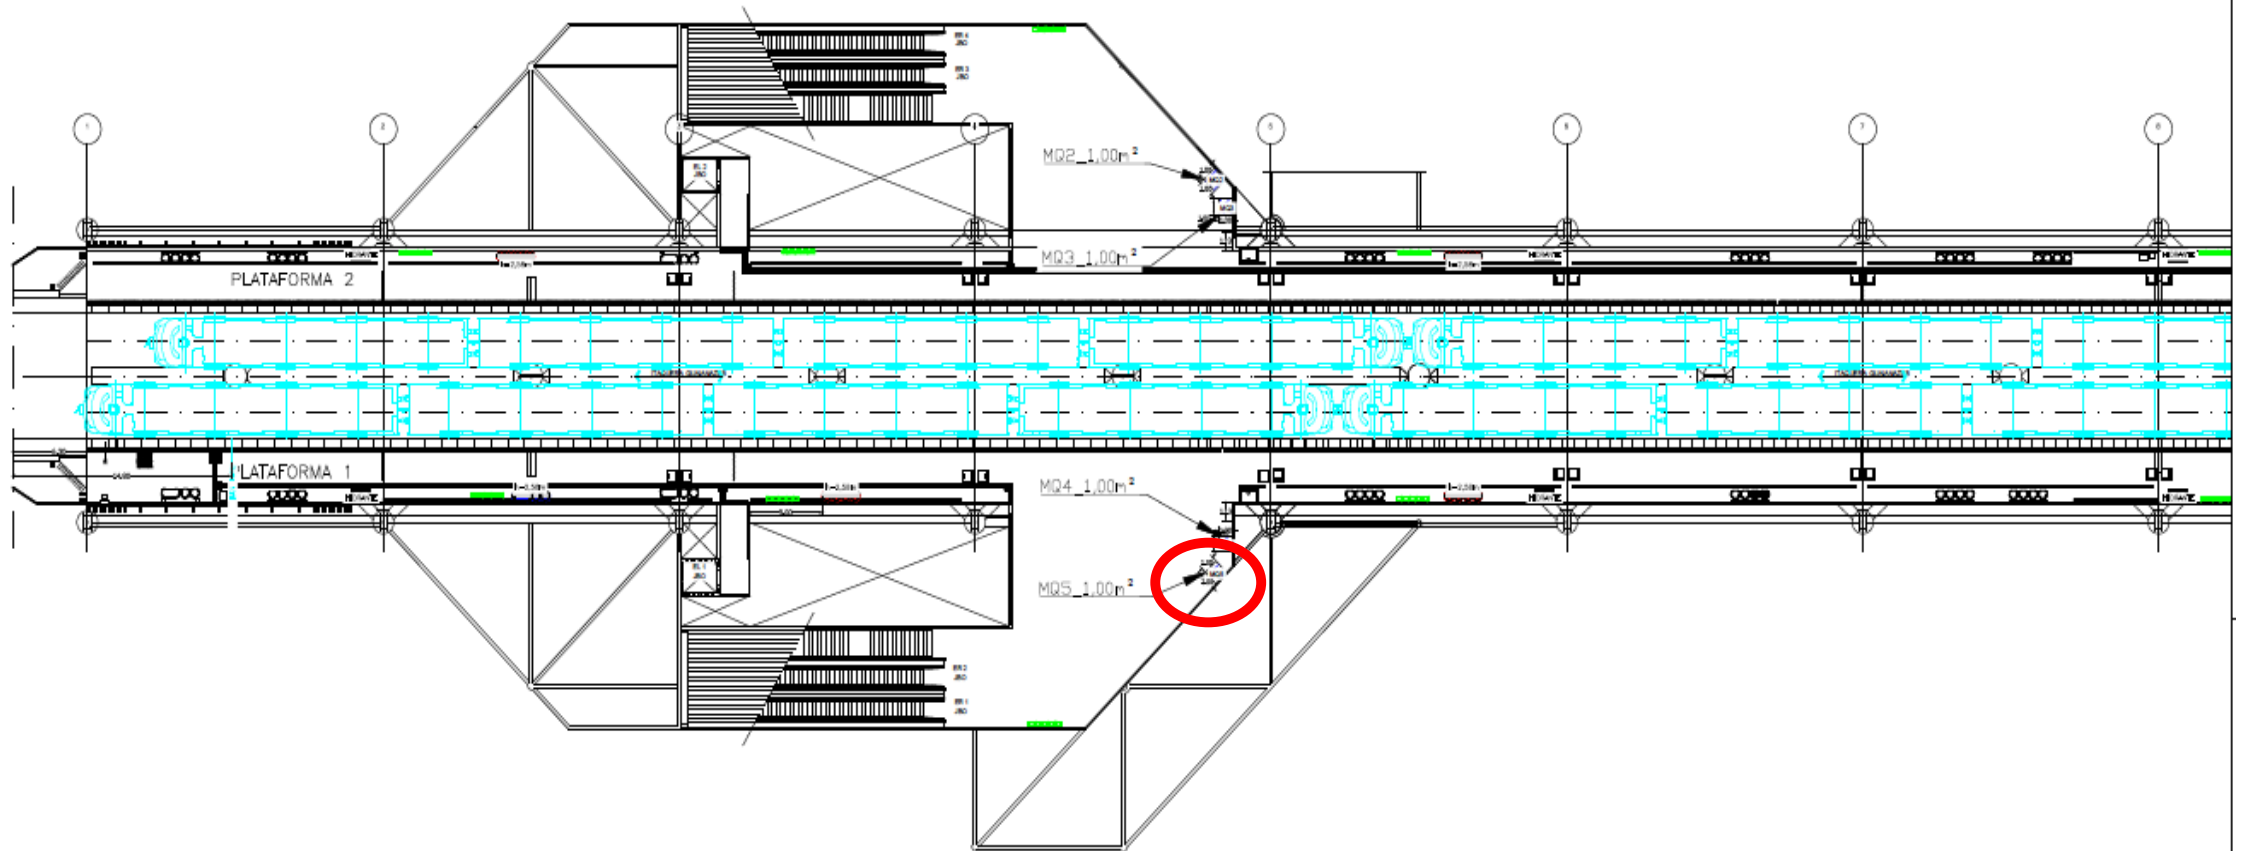

Poá - MQ2

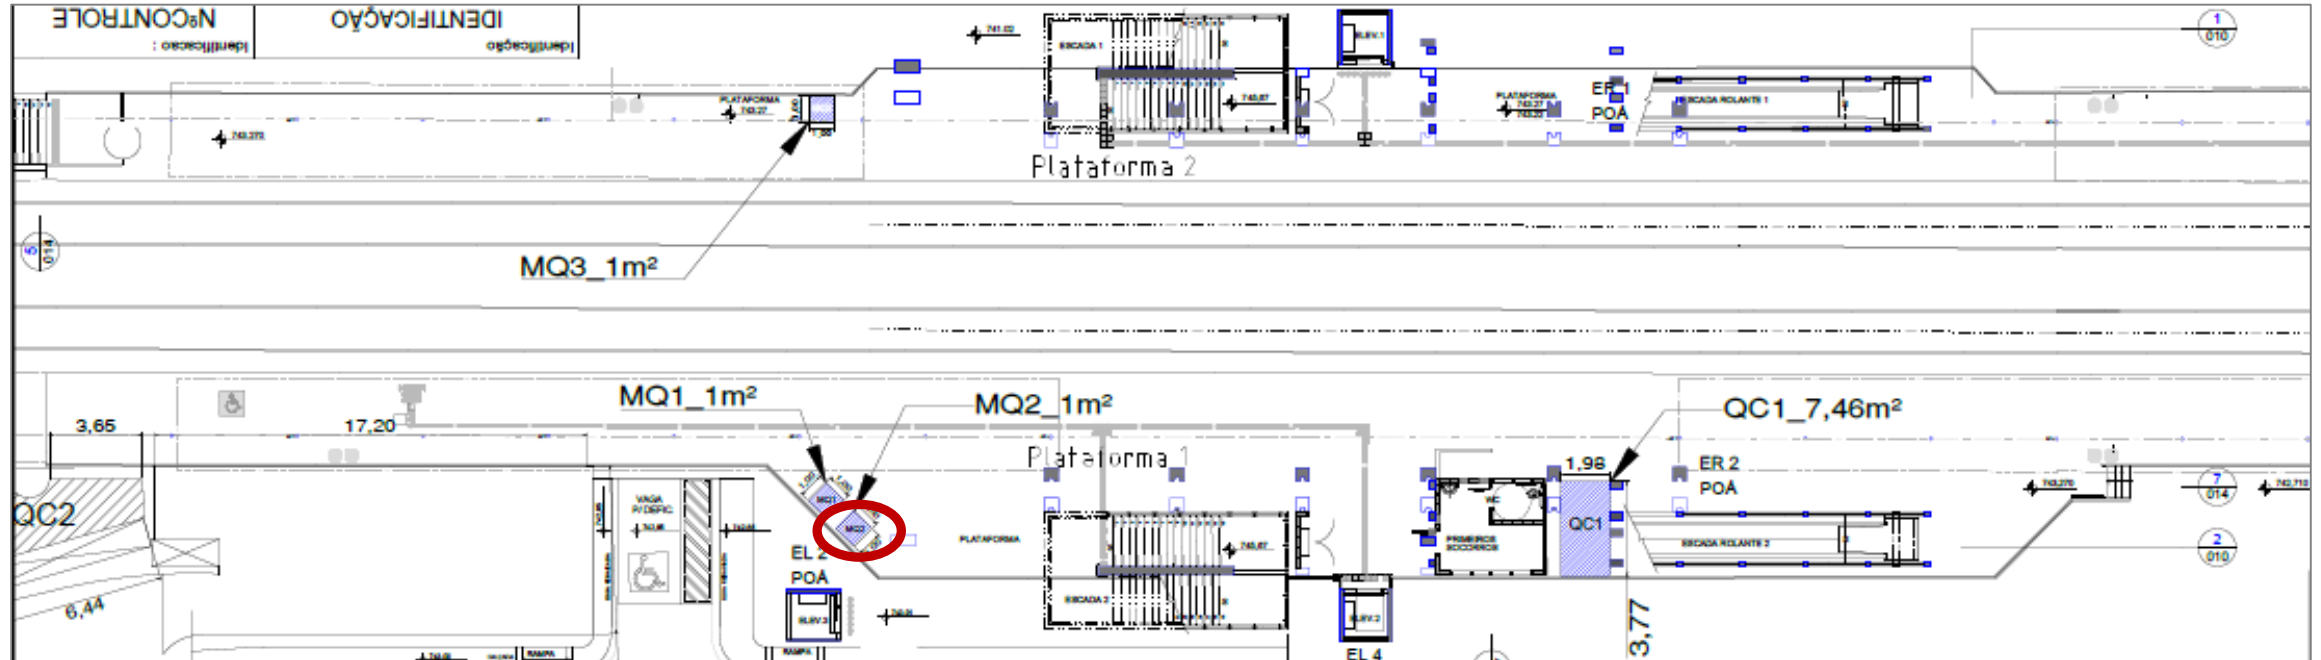

Suzano - TK3

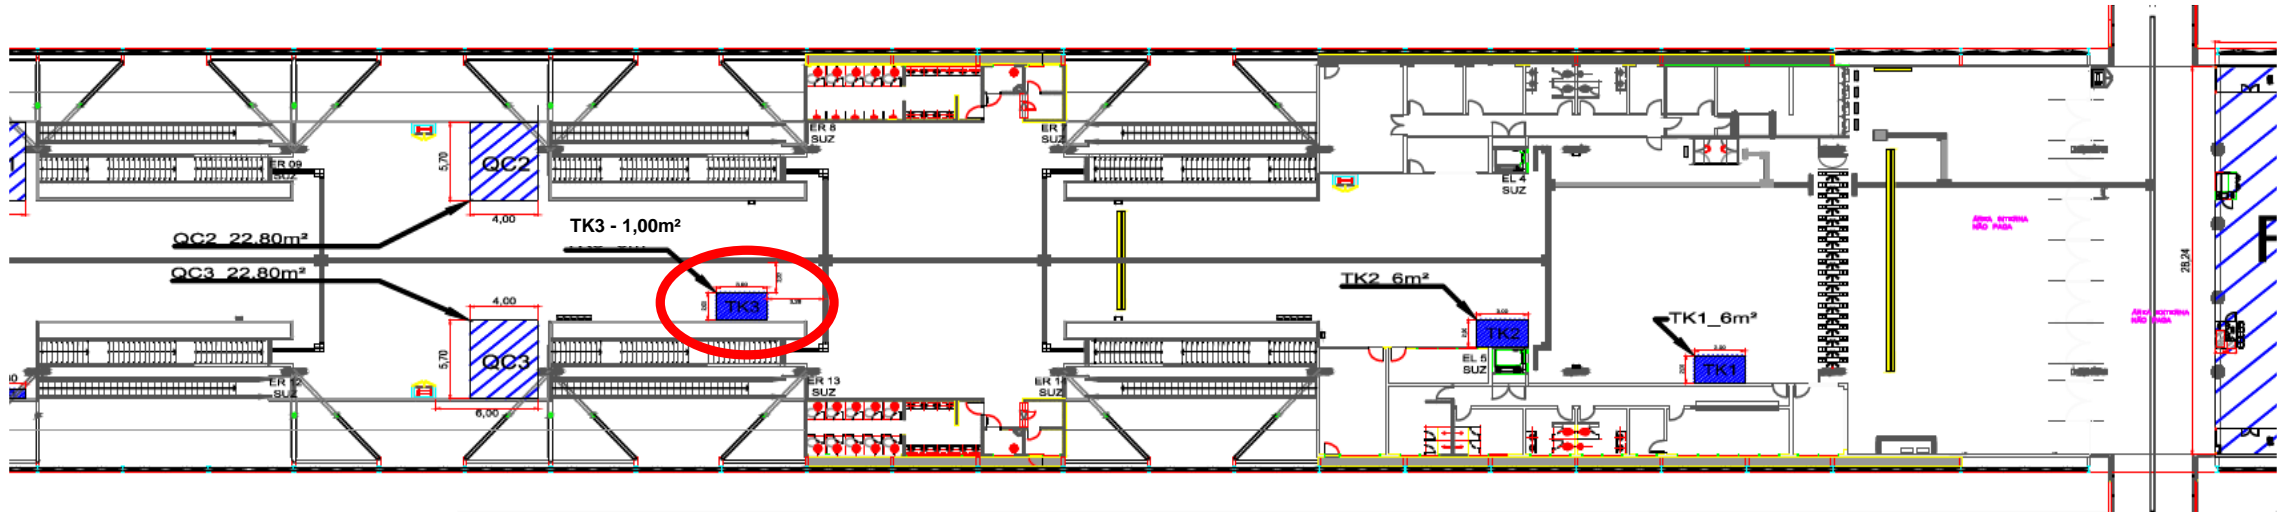


SUZANO - MEZANINO

FE1 305,17m²

Brás - MQ2


A liberação ou aprovação não exime o desenhista de
responsabilidade sobre o documento.
Este documento é propriedade da CPFM e seu conteúdo não pode
ser revelado a terceiros sem autorização expressa.

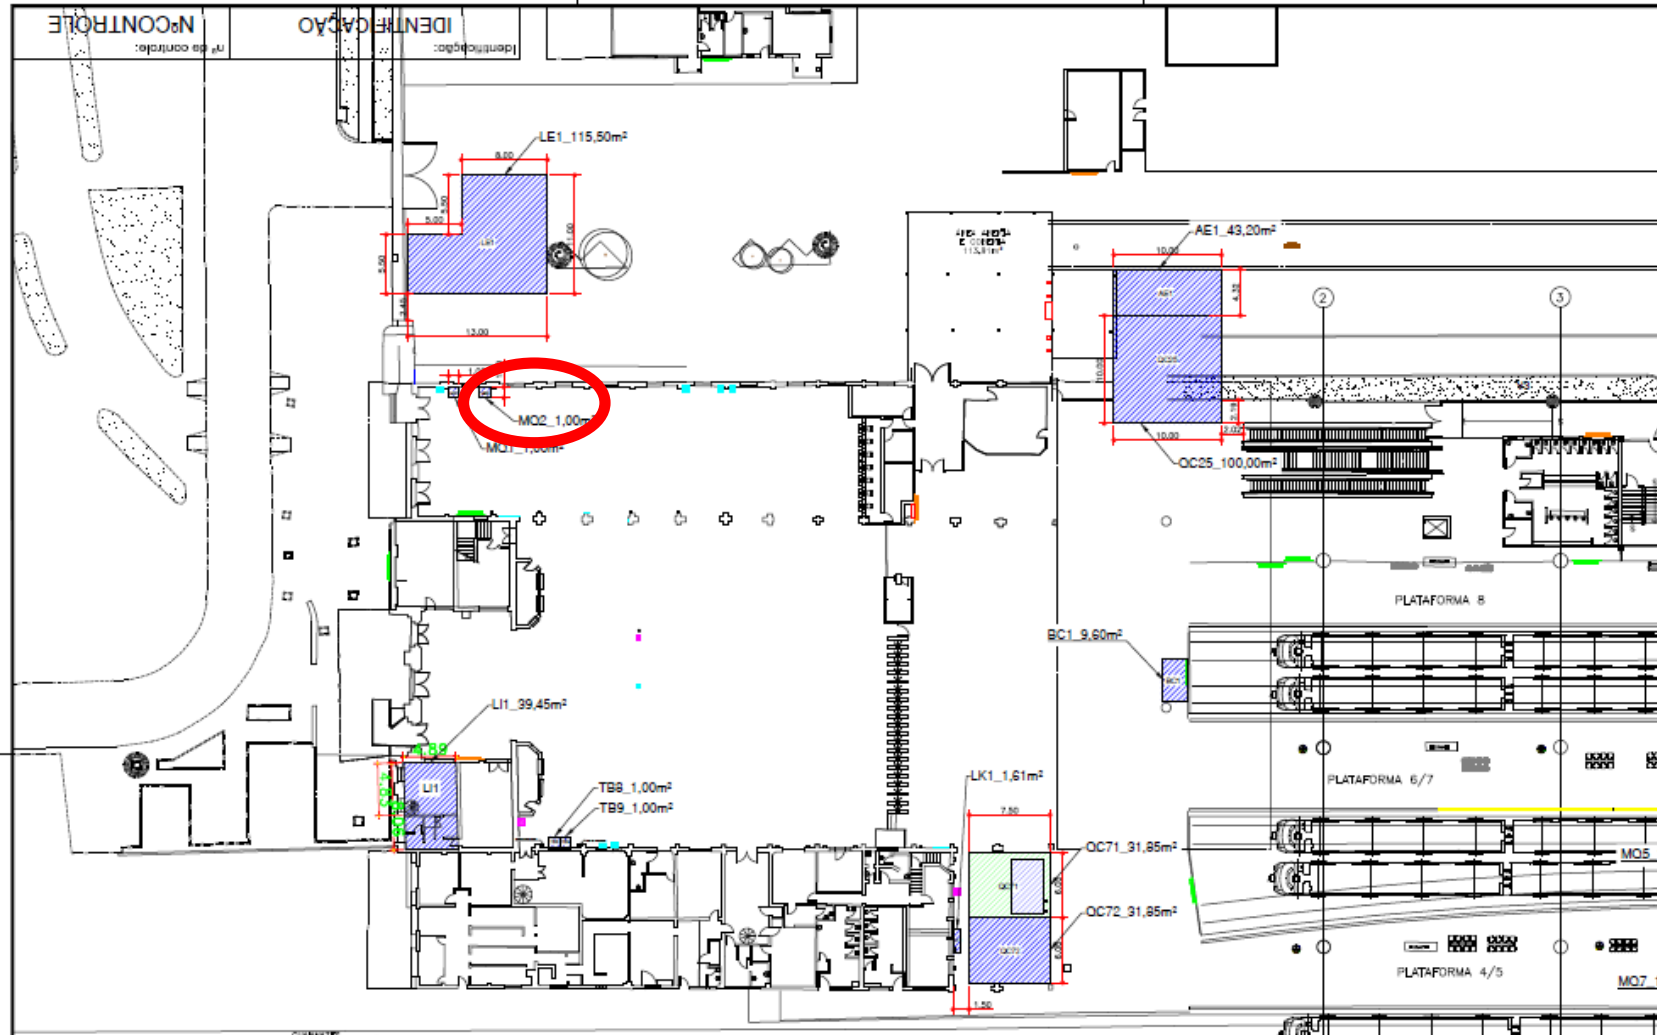

Observações:

Legenda

Aeroporto-Guarulhos - MQ1

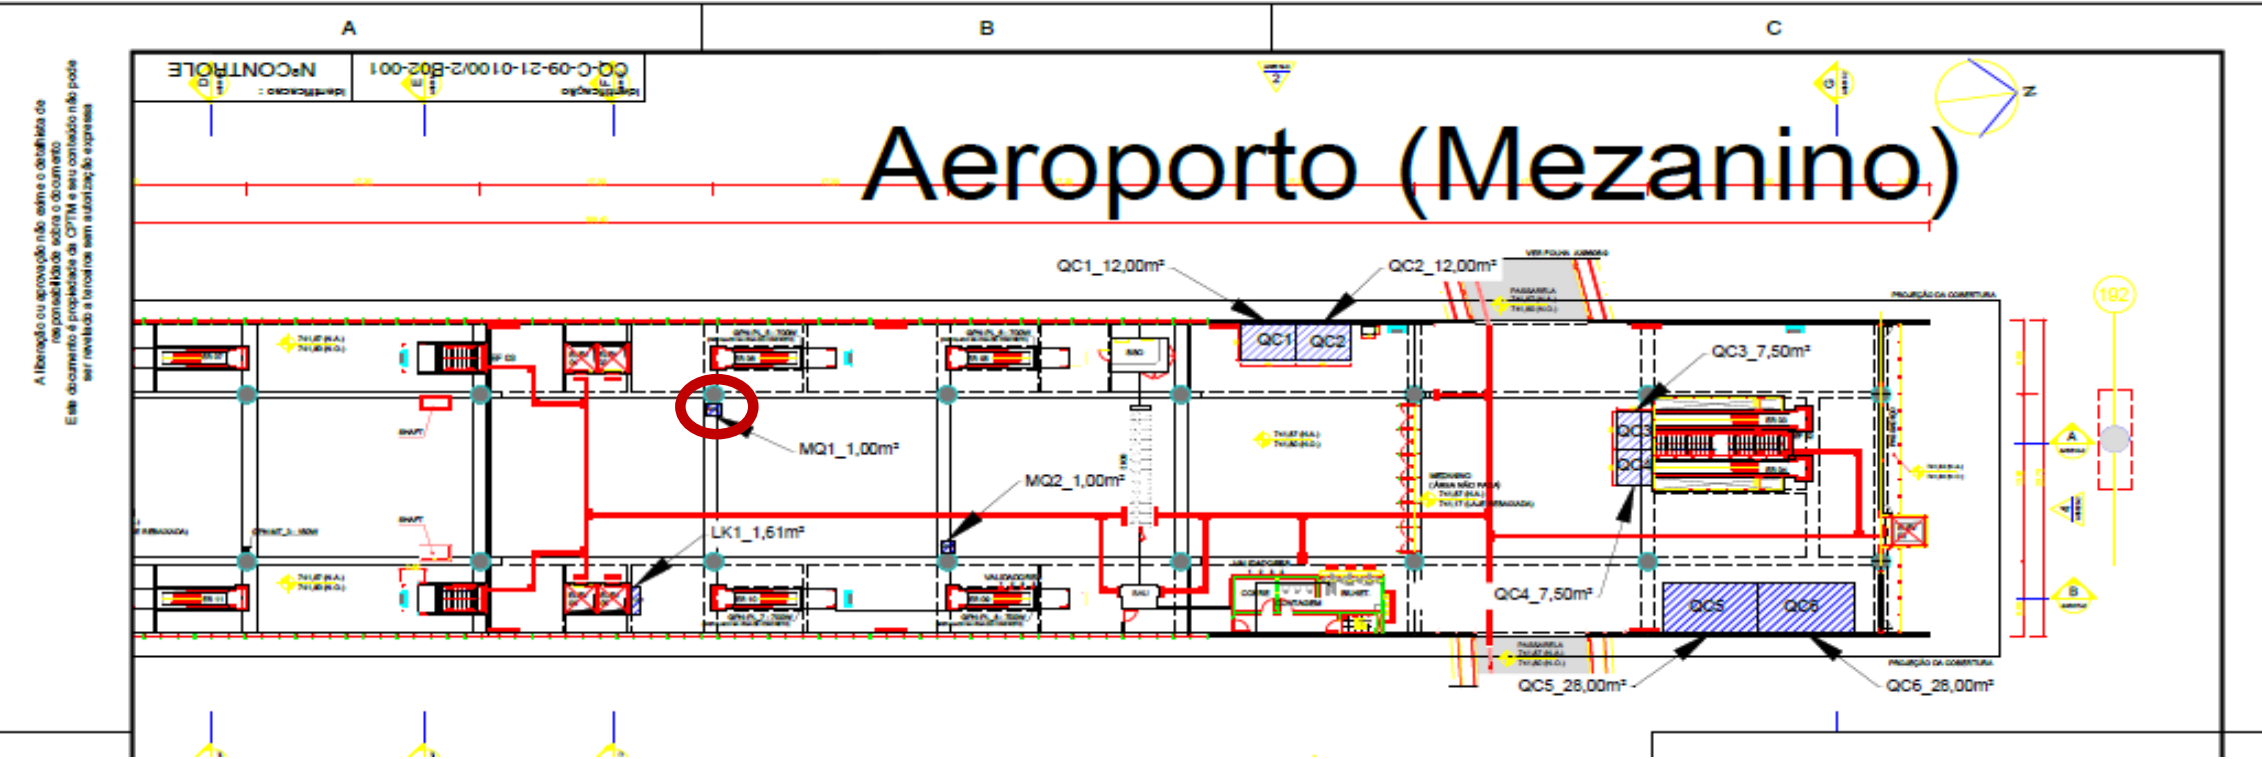

A liberação ou aprovação não define o detalhamento de
nem substitui o projeto de arquitetura e o documento
Este documento é propriedade da CPTM e seu conteúdo não pode
ser revelado a terceiros sem autorização expressa.